

SCI BENOIT

RESIDENCE
LE SCHORLE

N° Appart	Type	Niveau
LOT 11	T4	R+5

Date
11/10/2023*



Tableau de surfaces habitables en m²

Chambre 1	12,24
Chambre 2	10,65
Chambre 3	10,28
Cuisine	11,39
Dégagement	5,14
Entrée	4,70
SDB	5,72
SDE	2,39
Séjour	23,37
WC	1,70
Total	87,58 m²

NOTA : la surface habitable des placards est incluse dans celle des pièces attenantes

Tableau de surfaces annexes en m ²	
Balcon	7,49
Total	7,49 m²

Situation

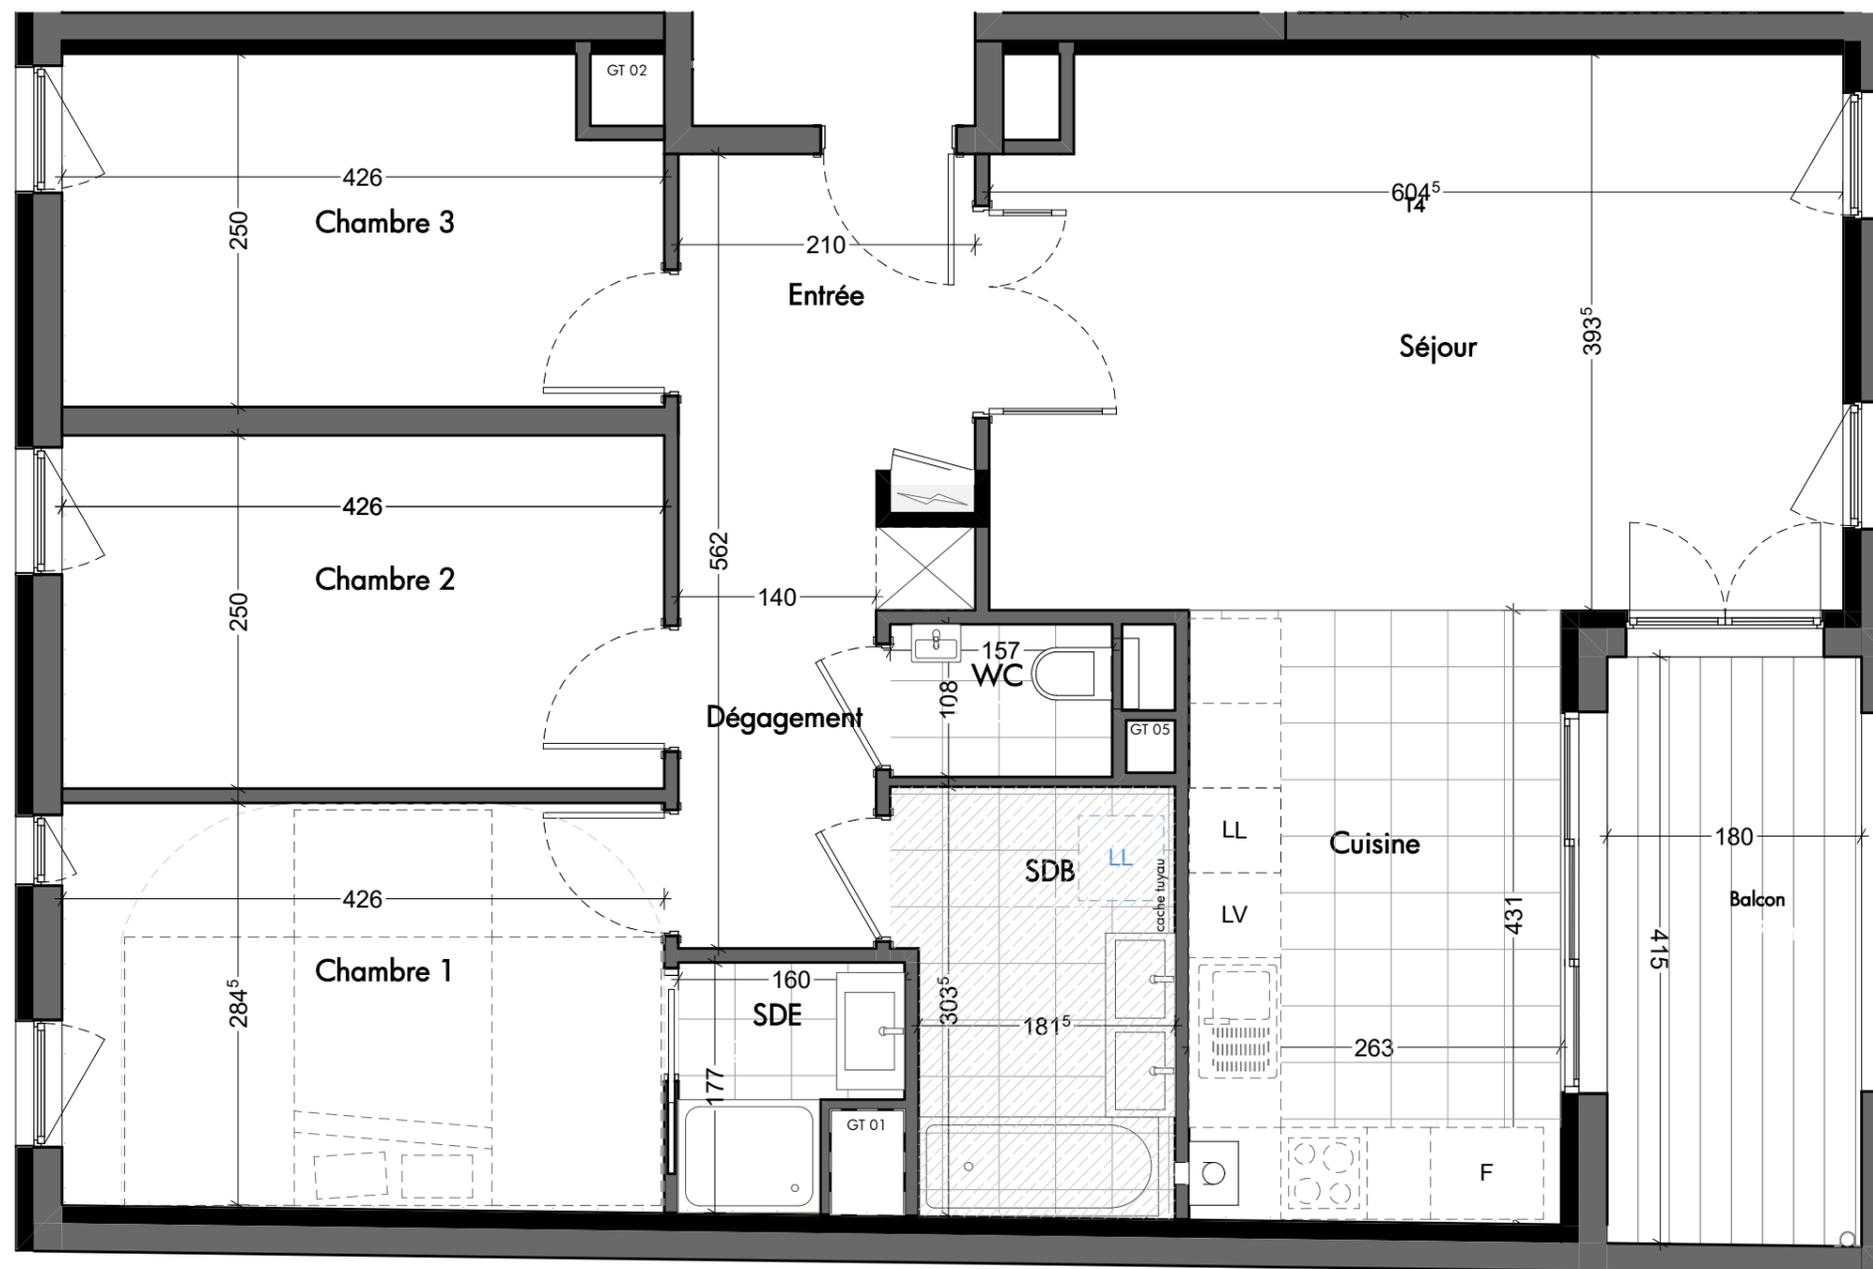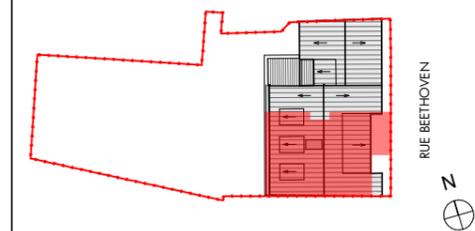

LEGENDE

- : Faux plafond
- : Cache tuyaux



19 rue de Genève
67000 STRASBOURG
TEL 03 88 60 16 00
FAX 03 88 61 24 93
MAIL contact@oslo-architectes.fr
SITE www.oslo-architectes.fr

Pour l'acquéreur

Pour

NOTA : Des modifications sont susceptibles d'être apportées au plan en fonction des nécessités techniques et administratives lors de la réalisation, pour les dimensions libres, positions des baies et équipements. Les cotes et les surfaces données sont approximatives. Les retombées, soffites, faux plafonds, emplacements des équipements sont figurés à titre indicatifs. Les surfaces sont conformes au décret du 23 mars 1997 (Art.4.1).